

ΕΦΗΜΕΡΙΣ ΤΗΣ ΚΥΒΕΡΝΗΣΕΩΣ
ΤΗΣ ΕΛΛΗΝΙΚΗΣ ΔΗΜΟΚΡΑΤΙΑΣ

ΑΘΗΝΑ 13 ΙΟΥΝΙΟΥ 1983 | ΤΕΥΧΟΣ ΤΕΤΑΡΤΟ | ΑΡΙΘΜΟΣ ΦΥΛΛΟΥ 220

ΠΕΡΙΕΧΟΜΕΝΑ

ΑΠΑΛΛΟΤΡΙΩΣΕΙΣ
ΑΠΟΦΑΣΕΙΣ

Κήρυξη ως αναδασωτέας εκτάσεως 7,000 στρεμμάτων, στη θέση Κοφίνια-Τσωνάκου της Κοινότητας Κυνηγού του Νομού Μεσσηνίας 1

ΠΟΛΕΟΔΟΜΙΑ
ΔΙΑΤΑΓΜΑΤΑ

Τροποποίηση του ρυμοτομικού σχεδίου Κορίνθου στην περιοχή των Εργατικών Κατοικιών 2

Τροποποίηση του ρυμοτομικού σχεδίου Ζωγράφου (Αττικής) 3

Τροποποίηση του ρυμοτομικού σχεδίου Ηρακλείου (Αττικής) 4

ΑΠΑΛΛΟΤΡΙΩΣΕΙΣ
ΑΠΟΦΑΣΕΙΣ

Αριθ. 1947 (1)

Κήρυξη ως αναδασωτέας εκτάσεως 7,000 στρεμμάτων, στη θέση Κοφίνια-Τσωνάκου της Κοινότητας Κυνηγού του Νομού Μεσσηνίας.

Ο ΝΟΜΑΡΧΗΣ ΜΕΣΣΗΝΙΑΣ

Έχοντας υπόψη :

1. Τις διατάξεις του άρθρου 117 παρ. 3 του Συντάγματος.

2. Τις περί διοικητικής αποκεντρώσεως διατάξεις.

3. Τις διατάξεις του Ν. 998/1979 «περί προστασίας των δασών και των δασικών εν γένει εκτάσεων της Χώρας» και συγκεκριμένα :

α) του άρθρου 41 παρ. 1

β) του άρθρου 38 παρ. 1.

4. Τις δ/γές του Υπουργείου Γεωργίας :

α) 160417/1180/8.7.80, β) 182447/3049/24.9.80.

5. Την 4977/25.11.82 πρόταση του Δασαρχείου Καλαμάτας περί κηρύξεως αναδασωτέας, της αναφερόμενης στο θέμα εκτάσεως, αποφασίζουμε :

Κηρύσσουμε αναδασωτέα, με σκοπό την προστασία για την επαναδημιουργία της δασικής βλαστήσεως που καταστράφηκε από πυρκαϊά την 8.10.1982 την δημόσια δασική έκταση εφτά (7,000) στρεμμάτων που βρίσκεται στη θέση Κοφίνια-Τσωνάκου της Κοινότητας Κυνηγού και προσδιορίζεται από τα στοιχεία Α,Β,Γ,Δ,Ε,Ζ,Η,Θ,Ι,Α, όπως φαίνονται στο συνημμένο διάγραμμα, το οποίο αποτελεί αναπόσπαστο μέρος της αποφάσεως αυτής και έχει όρια :

Ανατολικά : Με δημόσια δασική έκταση.

Δυτικά : Με δημόσια δασική έκταση.

Βόρεια : Με δημόσια δασική έκταση και αγροκτήματα κατοίκων Κυνηγού.

Νότια : Με δημόσια δασική έκταση.

Προβλέπεται η αποκατάσταση της δασικής βλαστήσεως με φυσική αναγέννηση.

Η απόφαση αυτή να δημοσιευθεί στην Εφημερίδα της Κυβερνήσεως.

Καλαμάτα, 1 Δεκεμβρίου 1982

Ο Νομάρχης
ΝΙΚΟΣ ΦΑΡΜΑΚΗΣ

ΣΧΕΔΙΑΓΡΑΜΜΑ
Καθέως εκτάσεως
Θέση : Κοφίνια-Τσουνάουι
Κοινότητα: Κυνηγού
έκταση: τ. στρέμ.
Κλίμακα: 1:1000

Αγροτεμάχια κατοίκων Κυνηγού

Δημόσια δασική έκταση

προς Ηλίας

Κεραία Αναμεταδότη

Ανήκει στην αριθ. 1747/82 απόφαση Νομάρχου Μεσσηνίας



Απόσπασμα χάρτου
Φ.Χ. ΠΥΛΟΥ
ΓΥΣ 1977
Κλίμακα 1:50000

Προσδιορισμός σημείου Λ

1/ Αζιμούθιο από Λ προς Προφ. Ηλία 55g
2/ Αζιμούθιο από Λ προς κεραία αναμεταδότη 84g

Καλαμάτα 25-11-1982
Ο ΣΥΝΤΑΚΤΗΣ

ΕΘΕΩΡΗΘΗ
Καλαμάτα 25-11-1982
Ο ΔΑΣΑΡΧΗΣ ΚΑΛΑΜΑΤΑΣ



ΕΘΕΩΡΗΘΗ
Καλαμάτα 29-11-1982
Ο Δ/ΝΤΗΣ ΔΑΣΩΝ
Ευριπίδης Ρίζος
Δασολόγος

ΕΘΕΩΡΗΘΗ
Καλαμάτα 1-12-1982
Ο ΝΟΜΑΡΧΗΣ
ΝΙΚΟΣ ΦΑΡΜΑΚΗΣ

ΠΟΛΕΟΔΟΜΙΑ

ΔΙΑΤΑΓΜΑΤΑ

(2)

Τροποποίηση του ρυμοτομικού σχεδίου Κορίνθου στην περιοχή των Εργατικών Κατοικιών.

Ο ΠΡΟΕΔΡΟΣ
ΤΗΣ ΕΛΛΗΝΙΚΗΣ ΔΗΜΟΚΡΑΤΙΑΣ

Έχοντας υπόψη:

1. Τις διατάξεις του Ν. Δ/τος «περί σχεδίων πόλεων κ.λπ.» της 17 Ιουλίου 1923, όπως μεταγενέστερα τροποποιήθηκαν και συμπληρώθηκαν και ειδικότερα τα άρθρα 3,9,29 και 70.
2. Τις διατάξεις του από 8.9.1923 Δ/τος «περί καθορισμού της κατά το άρθρον 3 του από 17.7.1923 Ν. Δ/τος περί σχεδίων πόλεων κ.λπ. προθεσμίας» (ΦΕΚ 257/Α) και το γεγονός ότι η προθεσμία του Διατάγματος αυτού πέρασε άπρακτη.
3. Τις διατάξεις του Ν. 1065/1980 «περί κυρώσεως Δημοτικού και Κοινοτικού Κώδικα» (ΦΕΚ 168/Α) και το γεγονός ότι η προθεσμία του άρθρου 27 παρ. 3 του νόμου αυτού πέρασε άπρακτη.
4. Τις διατάξεις του Ν.Δ. 8/1973 «περί ΓΟΚ», όπως τροποποιήθηκε με το Ν.Δ. 205/1974 (ΦΕΚ 363/Α) και ειδικότερα τα άρθρα 17,18 (παρ. 1) και 21.
5. Τις διατάξεις του Ν. 947/1979 «περί οικιστικών περιοχών» (ΦΕΚ 169/Α) και ειδικότερα το άρθρο 62 (παρ. 1).
6. Τις διατάξεις του Ν. 1032/1980 «περί συστάσεως Υπουργείου Χωροταξίας, Οικισμού και Περιβάλλοντος» (ΦΕΚ 57/Α) και ειδικότερα τα άρθρα 2,3,7.
7. Την υπ' αριθ. 374/1982 γνωμοδότηση του Κεντρικού Συμβουλίου Χωροταξίας, Οικισμού και Περιβάλλοντος.
8. Την υπ' αριθ. 47/1983 γνωμοδότηση του Συμβουλίου της Επικρατείας, με πρόταση του Υπουργού Χωροταξίας, Οικισμού και Περιβάλλοντος, αποφασίζουμε:

Άρθρο 1.

Εγκρίνεται η τροποποίηση του ρυμοτομικού σχεδίου Κορίνθου στην περιοχή των εργατικών κατοικιών που εγκρίθηκαν με το από 10.5.1973 Β. Δ/γμα «περί επεκτάσεως του ρυμοτομικού σχεδίου Κορίνθου διά την ανέγερσιν εργατικών κατοικιών» (ΦΕΚ 91/Δ), καθώς και ο χαρακτηρισμός χώρου για την ανέγερση Βρεφονηπιακού Σταθμού και Στέγης εργαζομένου κοριτσιού, όπως φαίνεται στο σχετικό πρωτότυπο διάγραμμα σε κλίμακα 1:500 που θεωρήθηκε από τον Προϊστάμενο της Διεύθυνσης Πολεοδομικών Εφαρμογών με την υπ' αριθ. Γ.3627/1983 πράξη του και που συνοπτικά αντίτυπό του δημοσιεύεται με αυτό το Διάταγμα.

Άρθρο 2.

Οι όροι και περιορισμοί δόμησης του χώρου για την ανέγερση Βρεφονηπιακού Σταθμού και Στέγης εργαζομένου κοριτσιού που χαρακτηρίσθηκε με το άρθρο 1 αυτού του Διατάγματος, καθορίζονται ως εξής:

1. Οικοδομικό σύστημα το συνεχές.
2. Μέγιστο ποσοστό κάλυψης πενήντα τοις εκατό (50 %) της επιφάνειάς του.
3. Συντελεστής δόμησης ένα (1).
4. Μέγιστος επιτρεπόμενος αριθμός ορόφων των κτιρίων δύο (2).
5. Επιβάλλεται η κατασκευή στέγης από κεραμίδια.
6. Τα κτίρια που ανεγείρονται πρέπει να απέχουν, από τις ρυμοτομικές γραμμές ΑΒ, ΒΓ και ΓΔ, τέσσερα (4) μέτρα και από τη ρυμοτομική γραμμή ΔΑ έξη (6) μέτρα.

Άρθρο 3.

Η ισχύς του Διατάγματος αυτού αρχίζει από τη δημοσίευσή του στην Εφημερίδα της Κυβερνήσεως.

Στον Υπουργό Χωροταξίας, Οικισμού και Περιβάλλοντος, αναθέτουμε τη δημοσίευση και εκτέλεση αυτού του Διατάγματος.

Αθήνα, 11 Μαρτίου 1983

Ο ΠΡΟΕΔΡΟΣ ΤΗΣ ΔΗΜΟΚΡΑΤΙΑΣ
ΚΩΝΣΤΑΝΤΙΝΟΣ Γ. ΚΑΡΑΜΑΝΛΗΣ

Ο ΥΠΟΥΡΓΟΣ ΧΩΡΟΤΑΞΙΑΣ, ΟΙΚΙΣΜΟΥ ΚΑΙ ΠΕΡΙΒΑΛΛΟΝΤΟΣ
ΑΝΤΩΝΙΟΣ ΤΡΙΤΣΗΣ


ΚΟΡΙΝΘΟΣ εργατικές κατοικίες
κλ. 1:5000

(3)

Τροποποίηση του ρυμοτομικού σχεδίου Ζωγράφου (Αττικής).

Ο ΠΡΟΕΔΡΟΣ
ΤΗΣ ΕΛΛΗΝΙΚΗΣ ΔΗΜΟΚΡΑΤΙΑΣ

'Εχοντας υπόψη :

1. Τις διατάξεις του Ν. Δ/τος «περί σχεδίων πόλεων κ.λπ.» της 17 Ιουλίου 1923, όπως μεταγενέστερα τροποποιήθηκαν και συμπληρώθηκαν και ειδικότερα τα άρθρα του 3,9 και 70.

2. Τις διατάξεις του Ν. 947/1979 «περί οικιστικών περιοχών» (ΦΕΚ 169/Α) και εδικότερα το άρθρο του 62 (παρ. 1).

3. Τις διατάξεις του Ν. 1032/1980 «περί συστάσεως Υπουργείου Χωροταξίας, Οικισμού και Περιβάλλοντος» (ΦΕΚ 57/Α) και ειδικότερα τα άρθρα του 2,3, και 7.

4. Τις υπ' αριθ. 24/1979, 143/1980, 209/1980 πράξεις του Δημοτικού Συμβουλίου Ζωγράφου.

5. Την υπ' αριθ. 77/1982 γνωμοδότηση του Συμβουλίου Χωροταξίας, Οικισμού και Περιβάλλοντος.

6. Την υπ' αριθ. 28/1983 γνωμοδότηση του Συμβουλίου της Επικρατείας, με πρόταση του Υπουργού Χωροταξίας, Οικισμού και Περιβάλλοντος, αποφασίζουμε :

'Αρθρο 1.

Εγκρίνεται η τροποποίηση του ρυμοτομικού σχεδίου Ζωγράφου (Αττικής) με τον χαρακτηρισμό του χώρου που περικλείεται από τις οδούς Κων. Ζωγράφου, Αγίου Νικολάου και Δρυάδων και με τα στοιχεία Α,Β,Γ,Δ,Ε,Ζ,Η,Α, ως χώρου για την ανέγερση υπογείου σταθμού αυτοκινήτων και χώρου κοινοχρήστου πρασίνου επ' αυτού, όπως φαίνεται στο σχετικό πρωτότυπο διάγραμμα σε κλίμακα 1:500 που έχει θεωρηθεί από τον Προϊστάμενο της Διεύθυνσης Πολεοδομικών Εφαρμογών με την υπ' αριθ. Γ.2985/1983 πράξη του και που συνοπτικό του αντίτυπο δημοσιεύεται με αυτό το Διάταγμα.

'Αρθρο 2.

Το ανώτατο ύψος του κτιρίου δεν μπορεί να υπερβεί την στάθμη της πλατείας Νεκροταφείου.

'Αρθρο 3.

Η ισχύς του παρόντος Διατάγματος αρχίζει από την ημέρα δημοσιεύσεώς του στην Εφημερίδα της Κυβερνήσεως.


Στον Υπουργό Χωροταξίας, Οικισμού και Περιβάλλοντος, αναθέτουμε την δημοσίευση και εκτέλεση αυτού του Διατάγματος.

Αθήνα, 11 Μαρτίου 1983

Ο ΠΡΟΕΔΡΟΣ ΤΗΣ ΔΗΜΟΚΡΑΤΙΑΣ
ΚΩΝΣΤΑΝΤΙΝΟΣ Γ. ΚΑΡΑΜΑΝΛΗΣ

Ο ΥΠΟΥΡΓΟΣ ΧΩΡΟΤΑΞΙΑΣ, ΟΙΚΙΣΜΟΥ ΚΑΙ ΠΕΡΙΒΑΛΛΟΝΤΟΣ
ΑΝΤΩΝΙΟΣ ΤΡΙΤΣΗΣ

ΖΩΓΡΑΦΟΥ περιοχή 100
ΚΛ 1:500

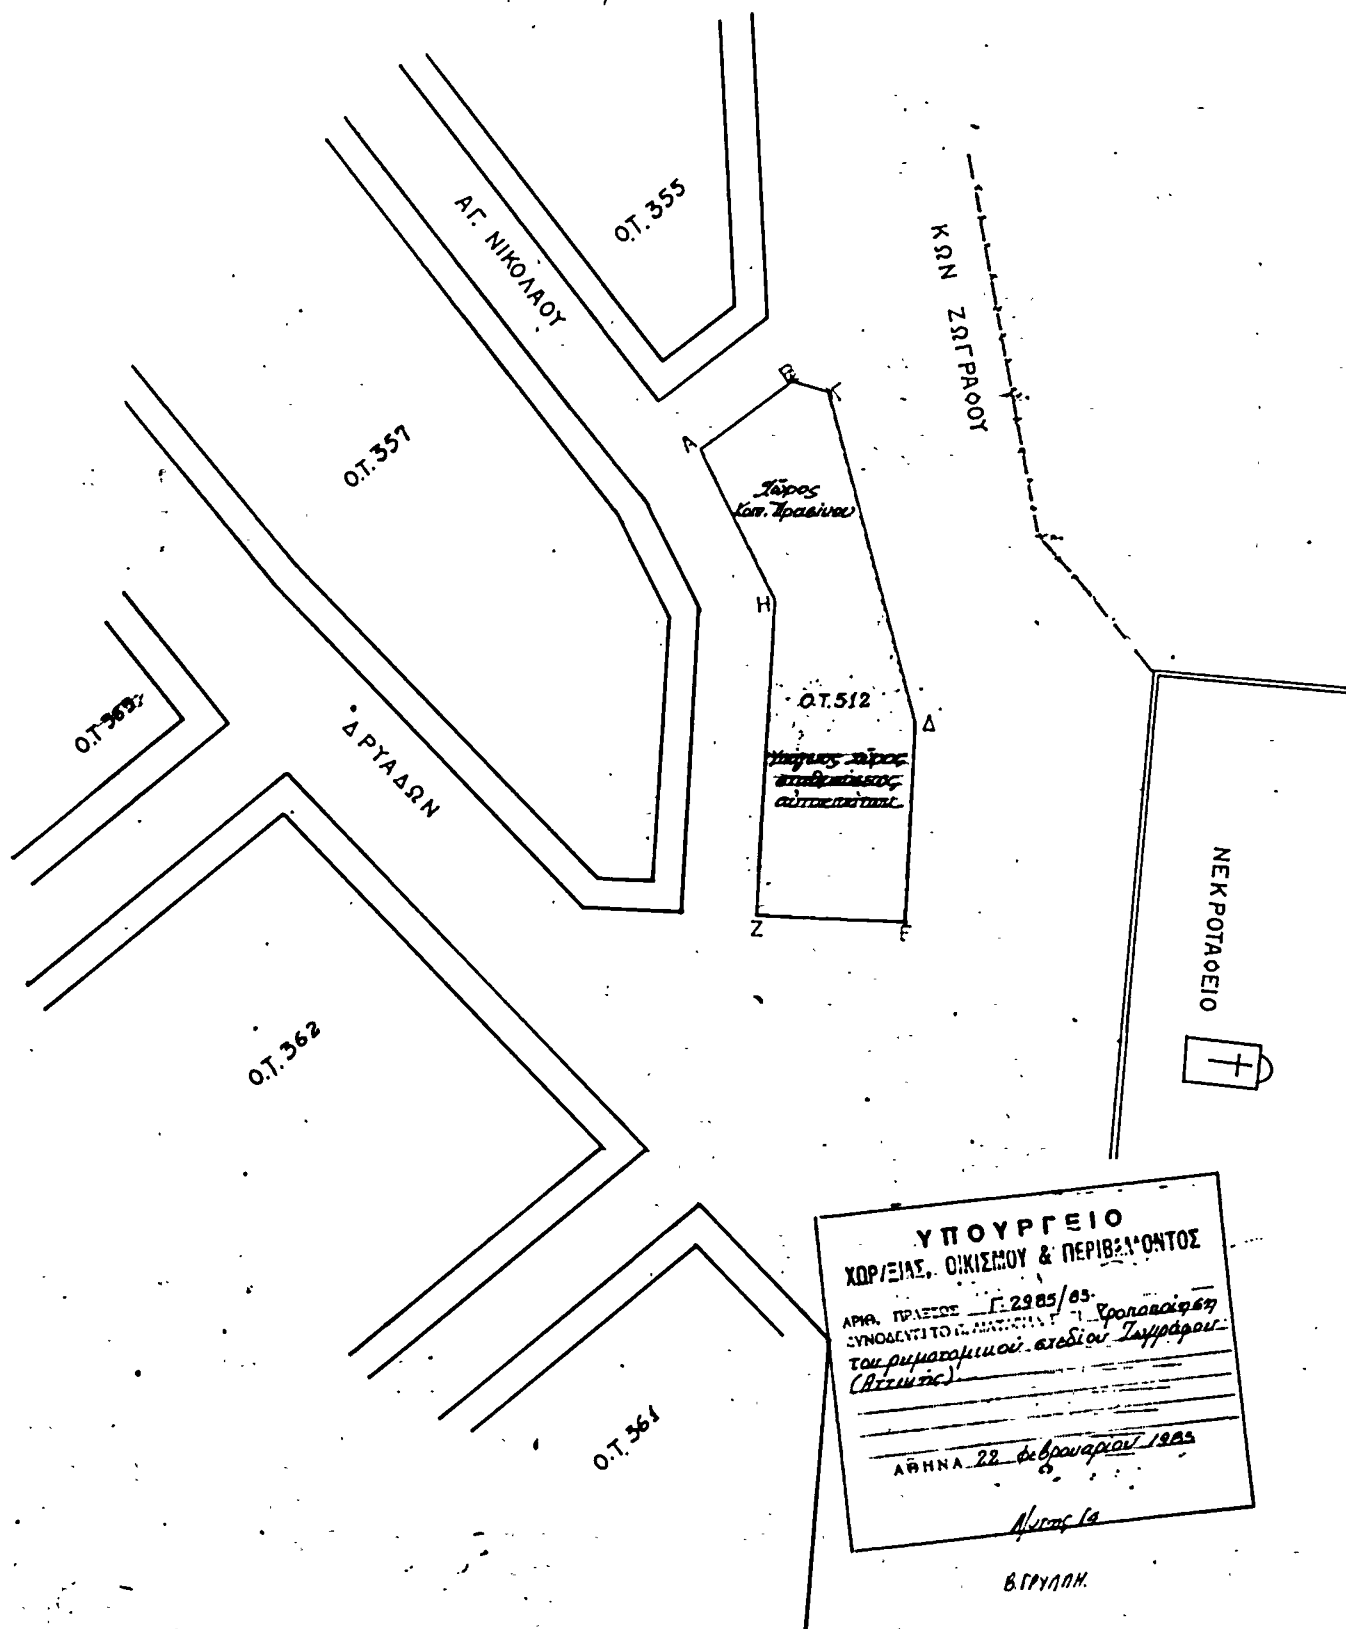

(4)

Τροποποίηση του ρυμοτομικού σχεδίου Ηρακλείου (Αττικής).

Ο ΠΡΟΕΔΡΟΣ ΤΗΣ ΕΛΛΗΝΙΚΗΣ ΔΗΜΟΚΡΑΤΙΑΣ

Έχοντας υπόψη :

1. Τις διατάξεις του Ν. Δ/τος «περί σχεδίων πόλεων κ.λπ.» της 17 Ιουλίου 1923, όπως μεταγενέστερα τροποποιήθηκαν και συμπληρώθηκαν και ειδικότερα τα άρθρα 3,9 και 70.

2. Τις διατάξεις του Ν. 947/1979 «περί οικιστικών περιοχών» (ΦΕΚ 169/Α) και ειδικότερα το άρθρο 62 (παρ. 1).

3. Τις διατάξεις του Ν. 1032/1980 «περί συστάσεως Υπουργείου Χωροταξίας, Οικισμού και Περιβάλλοντος» (ΦΕΚ 57/Α) και ειδικότερα τα άρθρα 2,3 και 7.

4. Την υπ' αριθ. 15/1981 πράξη του Δημοτικού Συμβουλίου Ηρακλείου (Αττικής).

5. Την υπ' αριθ. 210/1982 γνωμοδότηση του Συμβουλίου Χωροταξίας, Οικισμού και Περιβάλλοντος.

6. Την υπ' αριθ. 22/1983 γνωμοδότηση του Συμβουλίου της Επικρατείας, με πρόταση του Υπουργού Χωροταξίας, Οικισμού και Περιβάλλοντος, αποφασίζουμε :

Άρθρο 1.

Εγκρίνεται η τροποποίηση του ρυμοτομικού σχεδίου Ηρακλείου (Αττικής) α) με το χαρακτηρισμό τμήματος, του υπ' αριθ. 200 οικοδομικού τετραγώνου, με στοιχεία Α.Β.Γ,Δ,Ε,Ζ,Η,Θ,Α, σαν χώρου παιδοτόπου και β) με την δημιουργία δύο (2) οικοδομικών τετραγώνων των υπ' αριθ. 200Α και 200Β, όπως φαίνεται στο σχετικό πρωτότυπο διάγραμμα σε κλίμακα 1:500 που θεωρήθηκε από τον Προϊστάμενο της Δ/νσεως Πολεοδομικών Εφαρμογών με την υπ' αριθ. Γ.2983/1983 πράξη του και που συνοπτικό του αντίτυπο δημοσιεύεται με αυτό το Διάταγμα.

Άρθρο 2.

Στη πρόσοψη των οικοπέδων, οικοδομημένων ή μη που βρίσκονται στο δημιουργούμενο με το άρθρο 1 αυτού του Διατάγματος υπ' αριθ. 200Α οικοδομικό τετράγωνο και έχουν πρόσωπο στον δημιουργούμενο παιδότοπο, επιβάλλεται προκήπιο πλάτους τριών (3) μέτρων, όπως φαίνεται στο ίδιο διάγραμμα.

Άρθρο 3.

Η ισχύς αυτού του Διατάγματος αρχίζει από τη δημοσίευσή του στην Εφημερίδα της Κυβερνήσεως.

Στον Υπουργό Χωροταξίας, Οικισμού και Περιβάλλοντος, αναθέτουμε τη δημοσίευση και εκτέλεση αυτού του Διατάγματος.

Αθήνα, 11 Μαρτίου 1983

Ο ΠΡΟΕΔΡΟΣ ΤΗΣ ΔΗΜΟΚΡΑΤΙΑΣ

ΚΩΝΣΤΑΝΤΙΝΟΣ Γ. ΚΑΡΑΜΑΝΛΗΣ


Ο ΥΠΟΥΡΓΟΣ ΧΩΡΟΤΑΞΙΑΣ, ΟΙΚΙΣΜΟΥ ΚΑΙ ΠΕΡΙΒΑΛΛΟΝΤΟΣ

ΑΝΤΩΝΙΟΣ ΤΡΙΤΣΗΣ

ΤΟΠΟΓΡΑΦΙΚΟ ΔΙΑΓΡΑΜΜΑ

ΗΡΑΚΛΕΙΟ ΑΤΤΙΚΗΣ

ΚΛΙΜΑΚΑ 1:500 *Περιοχή 112*

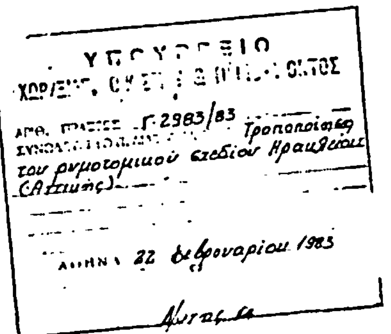

ΔΗΜΟΣ ΜΕΤΑΜΟΡΦΩΣΕΩΣ

Ο.Τ. 213

ΑΡΤΑΔΩΝ

Ο.Τ.206

Ο.Τ.200

Ο.Τ.200

παιδότοπος

Ο.Τ. 197

ΑΧΑΙΩΝ

ΠΑΝΑΘΗΝΑΙΩΝ

ΤΑΥΓΕΤΟΥ

ΔΕΛΦΩΝ

Ο.Τ. 205

Ο.Τ. 199

Ο.Τ. 196

ΥΠΟΥΡΓΕΙΟ
ΧΩΡΟΤΑΞΙΑΣ ΟΙΚΙΣΜΟΥ & ΠΕΡΙΒΑΛΛΟΝΤΟΣ